


SKY
arquitectos

C/Fernando el Católico 34, Bajo A, Castelló de la Plana
Telf: 600.314.357
e-mail : raul@skyarquitectos.com
Raúl Palacios Mollón - Colegiado en el COACV nº 14559
Promotor: Nombre y apellidos

REFORMA INTERIOR DE VIVIENDA UNIFAMILIAR
CL SANT PASQUAL, 48, VILA-REAL [CASTELLÓN]

Fecha: Junio 2024
Escala: DIN A3 - 1/50
Plano: Estado actual - Cotas y superficies

EA1

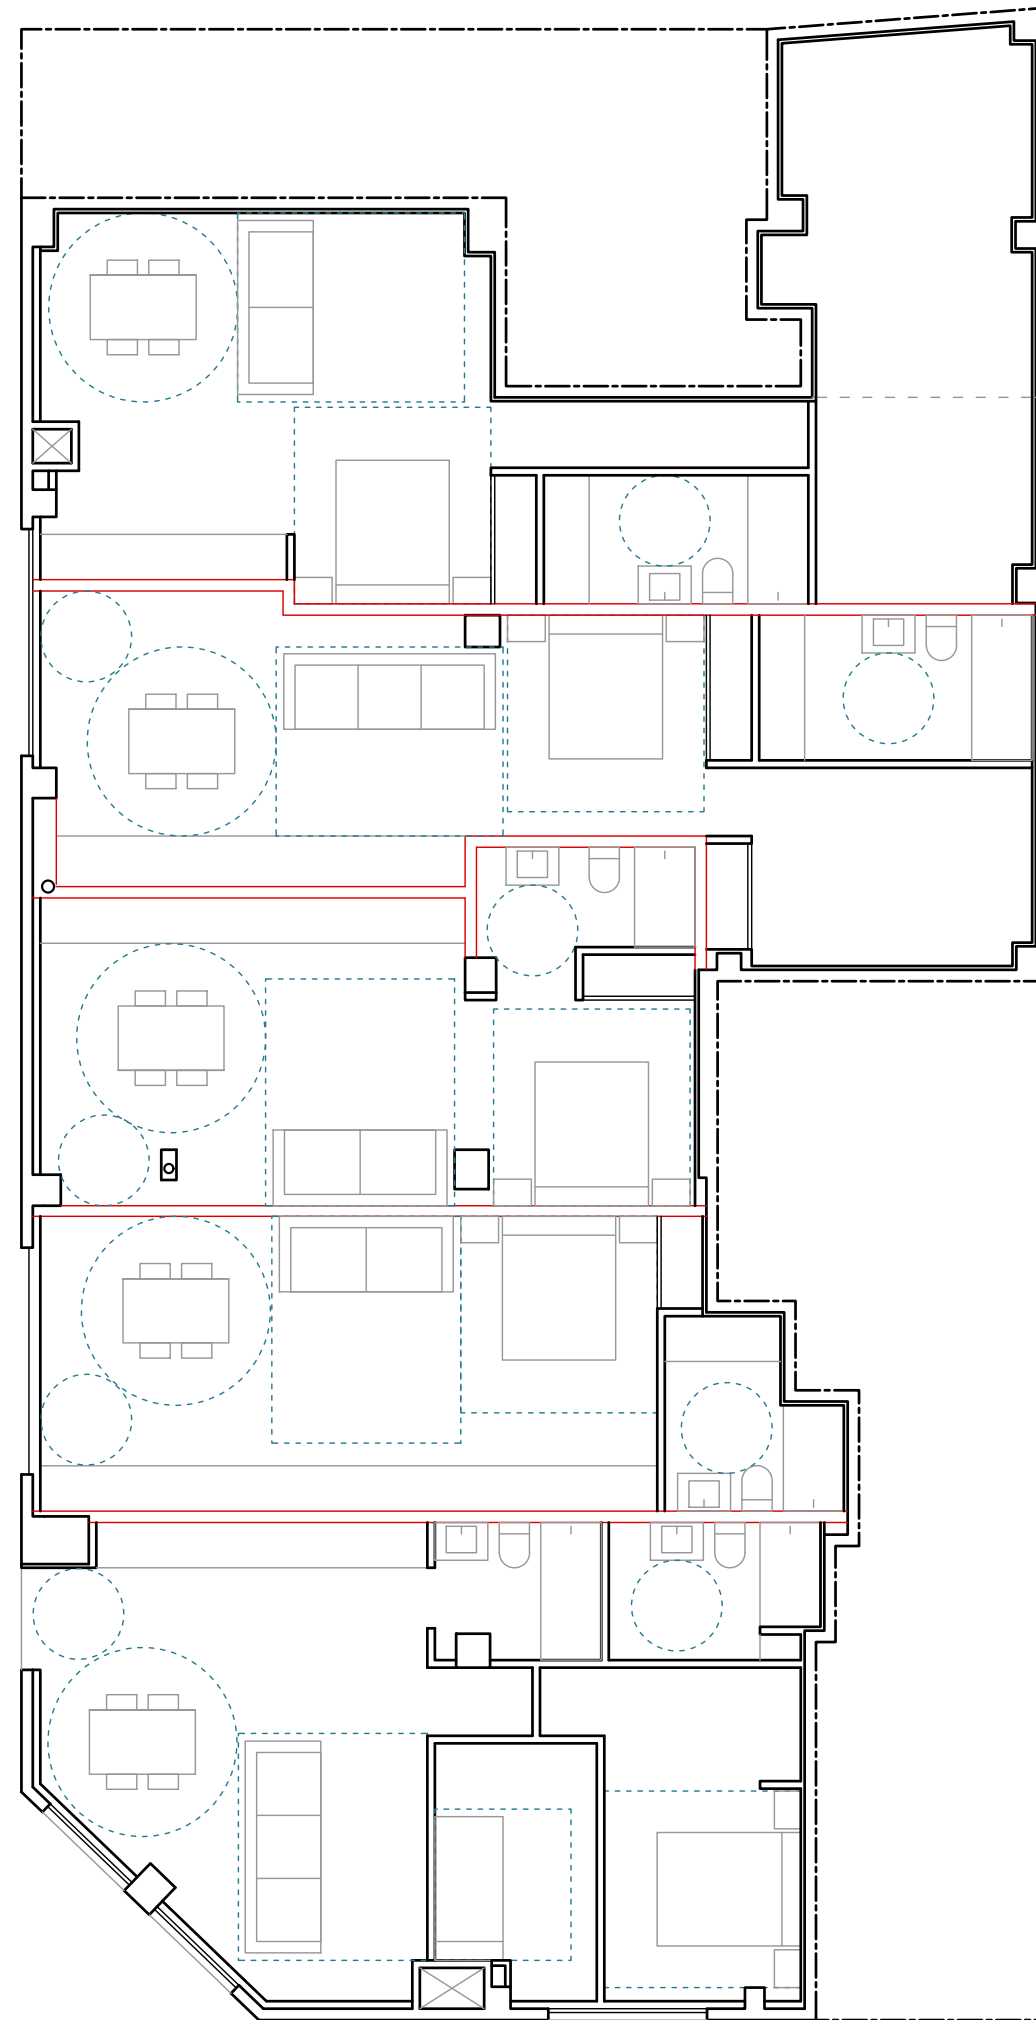

C/Fernando el Católico 34, Bajo A, Castelló de la Plana
Telf: 600.314.357
e-mail : raul@skyarquitectos.com
Raúl Palacios Mollón - Colegiado en el COACV nº 14559
Promotor: Nombre y apellidos



REFORMA INTERIOR DE VIVIENDA UNIFAMILIAR
CL SANT PASQUAL, 48, VILA-REAL [CASTELLÓN]

Fecha: Junio 2024
Escala: DIN A3 - 1/50
Plano: Estado actual - Cotas y superficies

EA1