


PLAZA

0.90 X 1.40

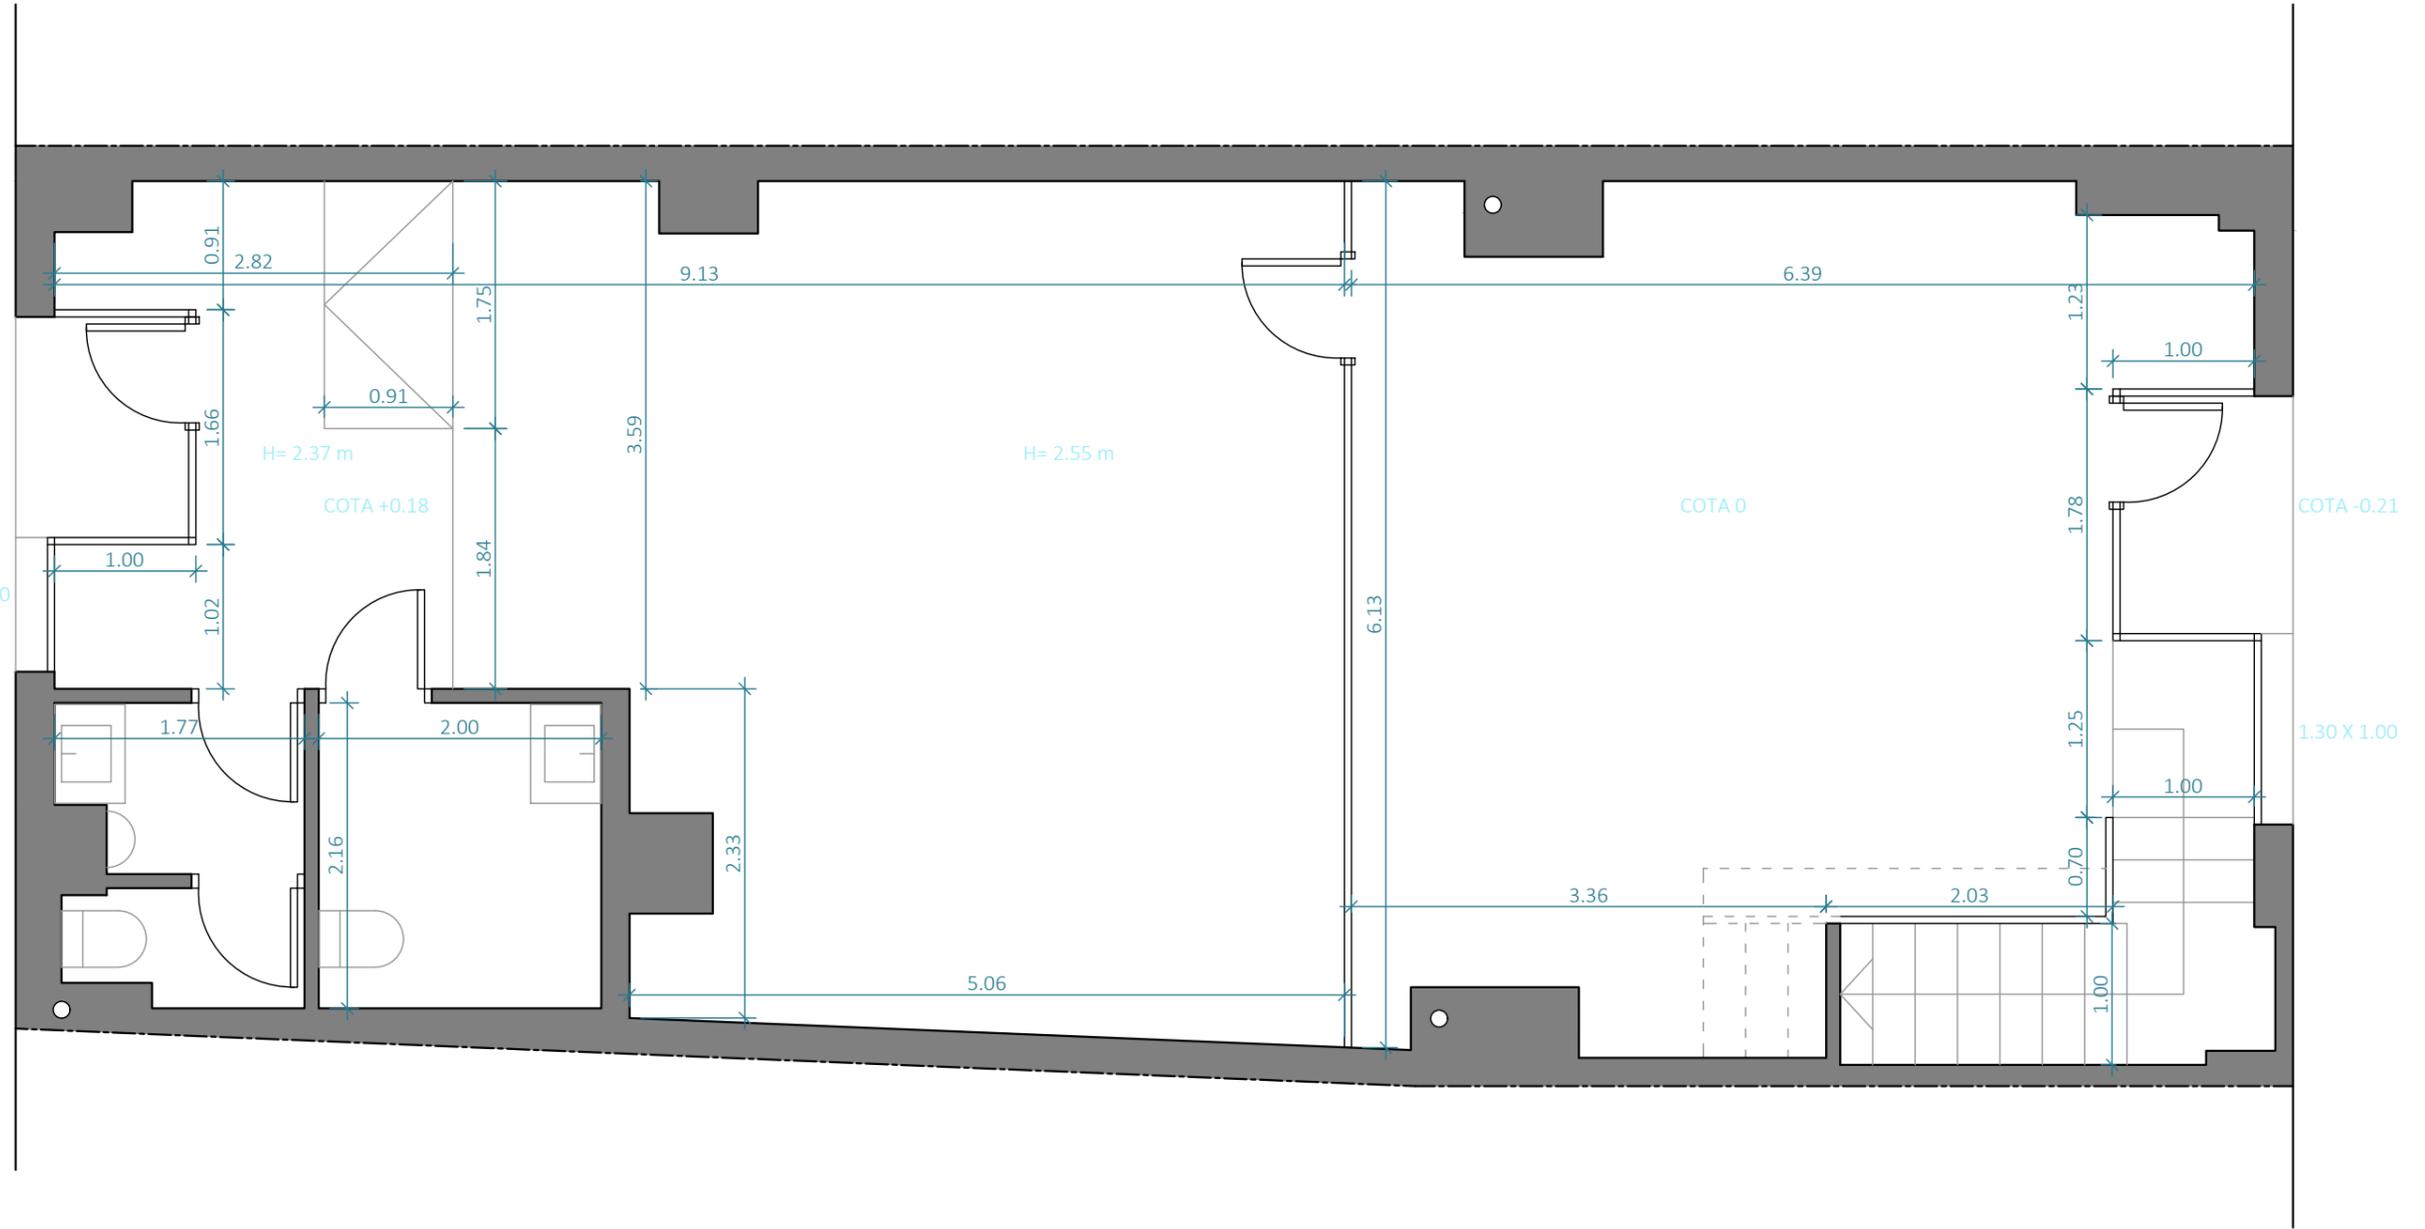


PINTOR SOLER BLASCO

PLANTA BAJA

PLAZA

1.30 X 1.10

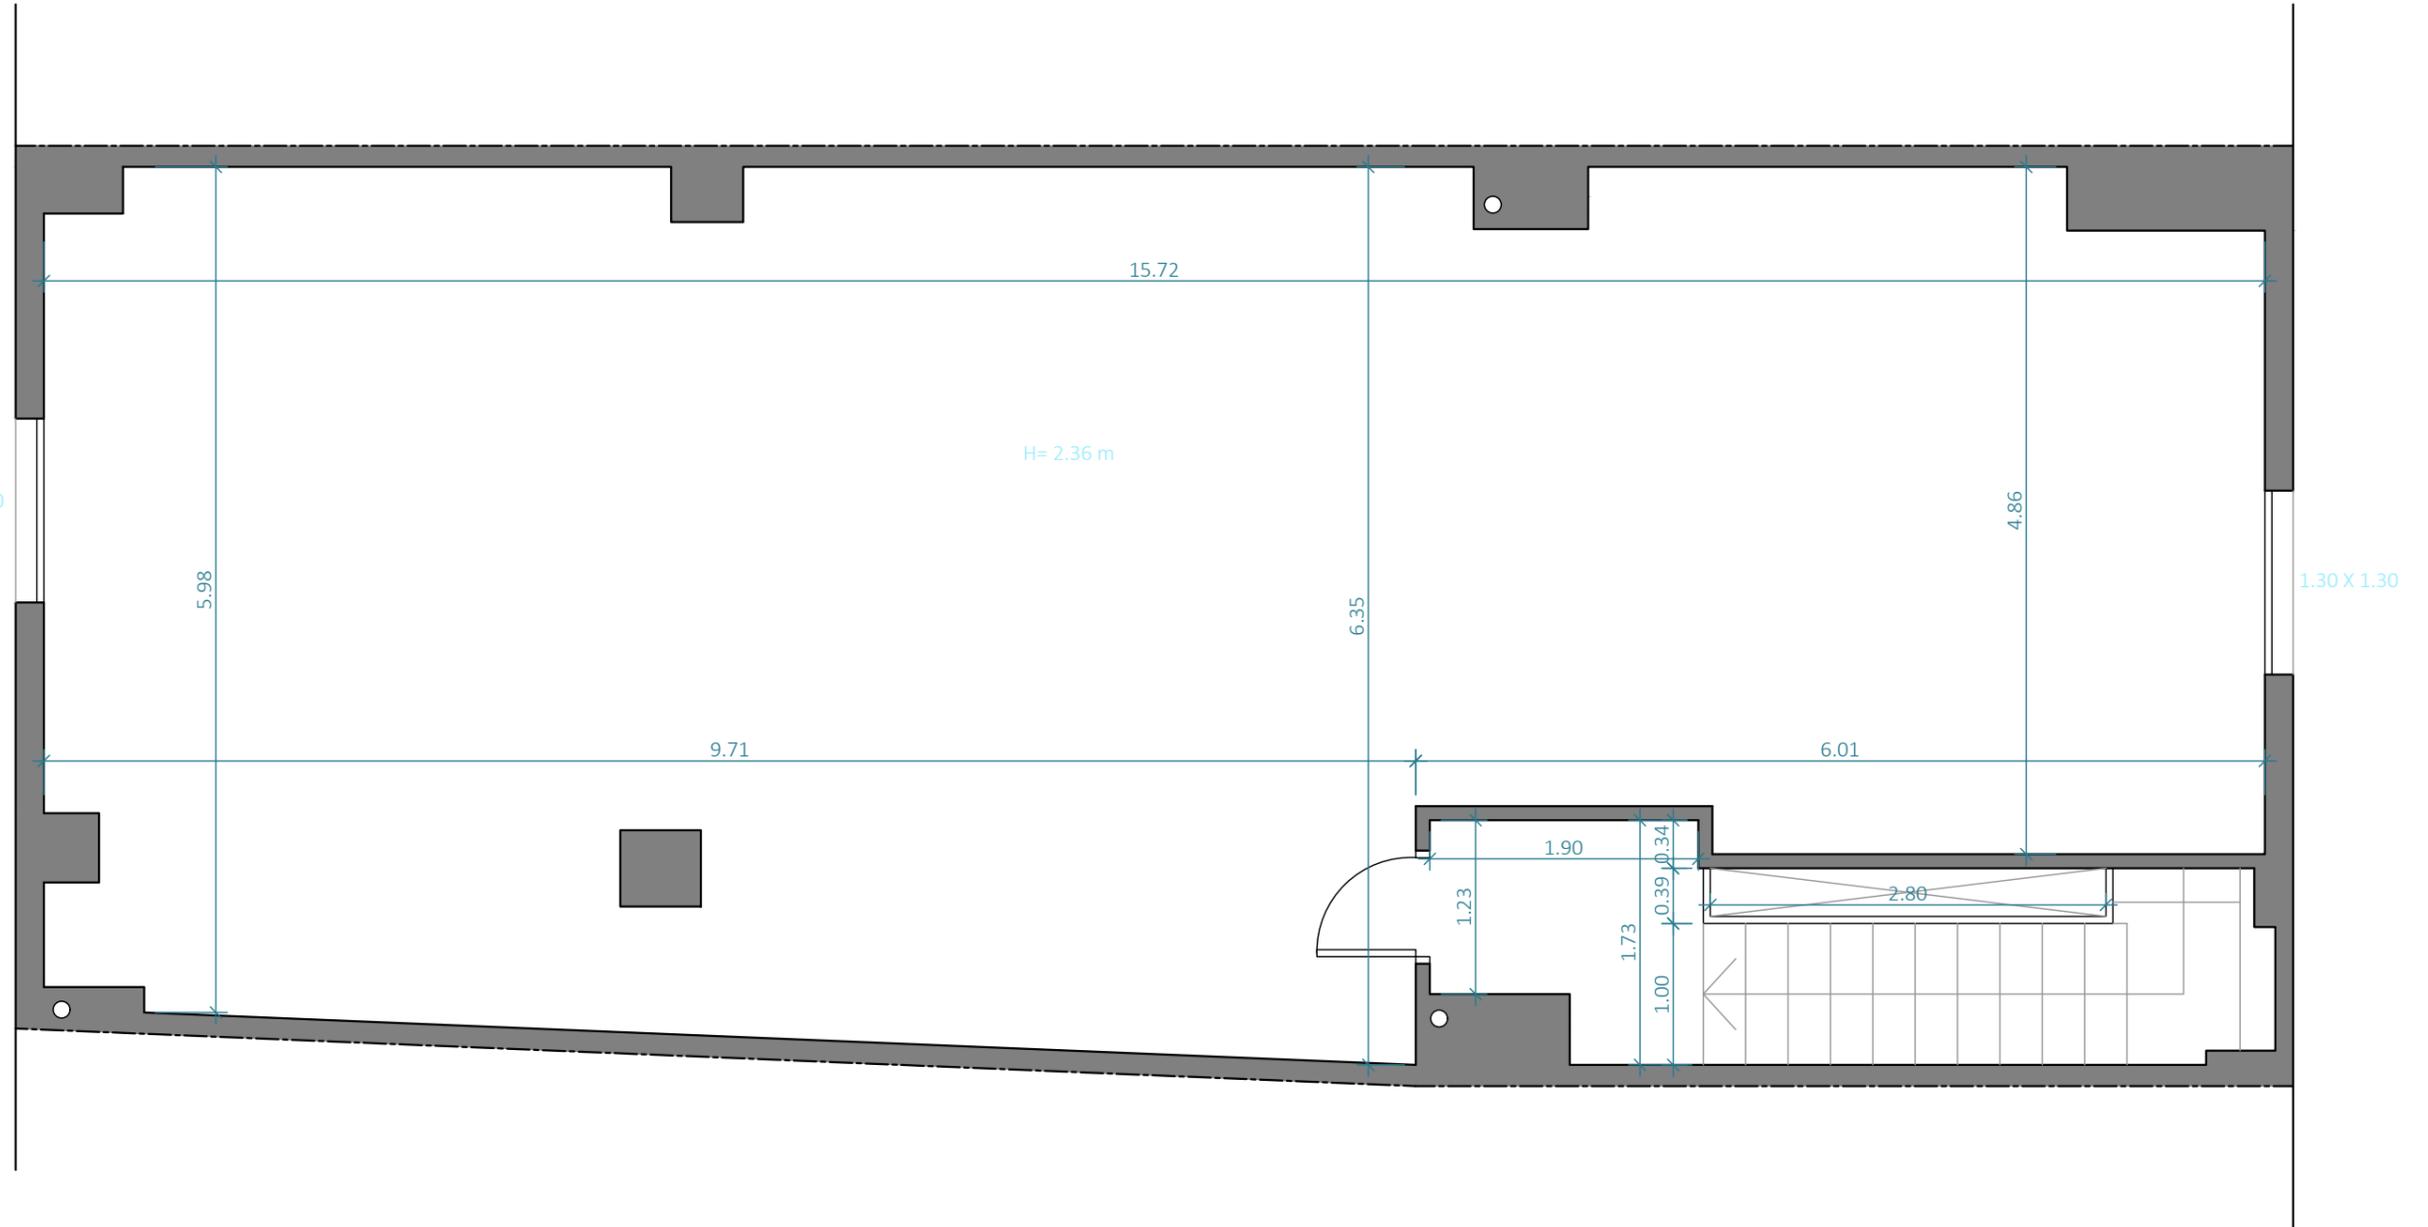

PINTOR SOLER BLASCO

PLANTA PRIMERA



C/Fernando el Católico 34, Bajo A, Castelló de la Plana
Telf: 600.314.357
e-mail : raul@skyarquitectos.com
Raúl Palacios Mollón - Colegiado en el COACV nº 14559
Promotor: Nombre y apellidos


CAMBIO DE USO DE LOCAL A 2 VIVIENDAS
CL PINTOR SOLER BLASCO 30 Es:1 Pl:00 Pt:03, CASTELLÓ DE LA PLANA

Fecha: Octubre 2024
Escala: DIN A3 - 1/50
Plano: Estado actual - Cotas

EA2

PLAZA


PINTOR SOLER BLASCO

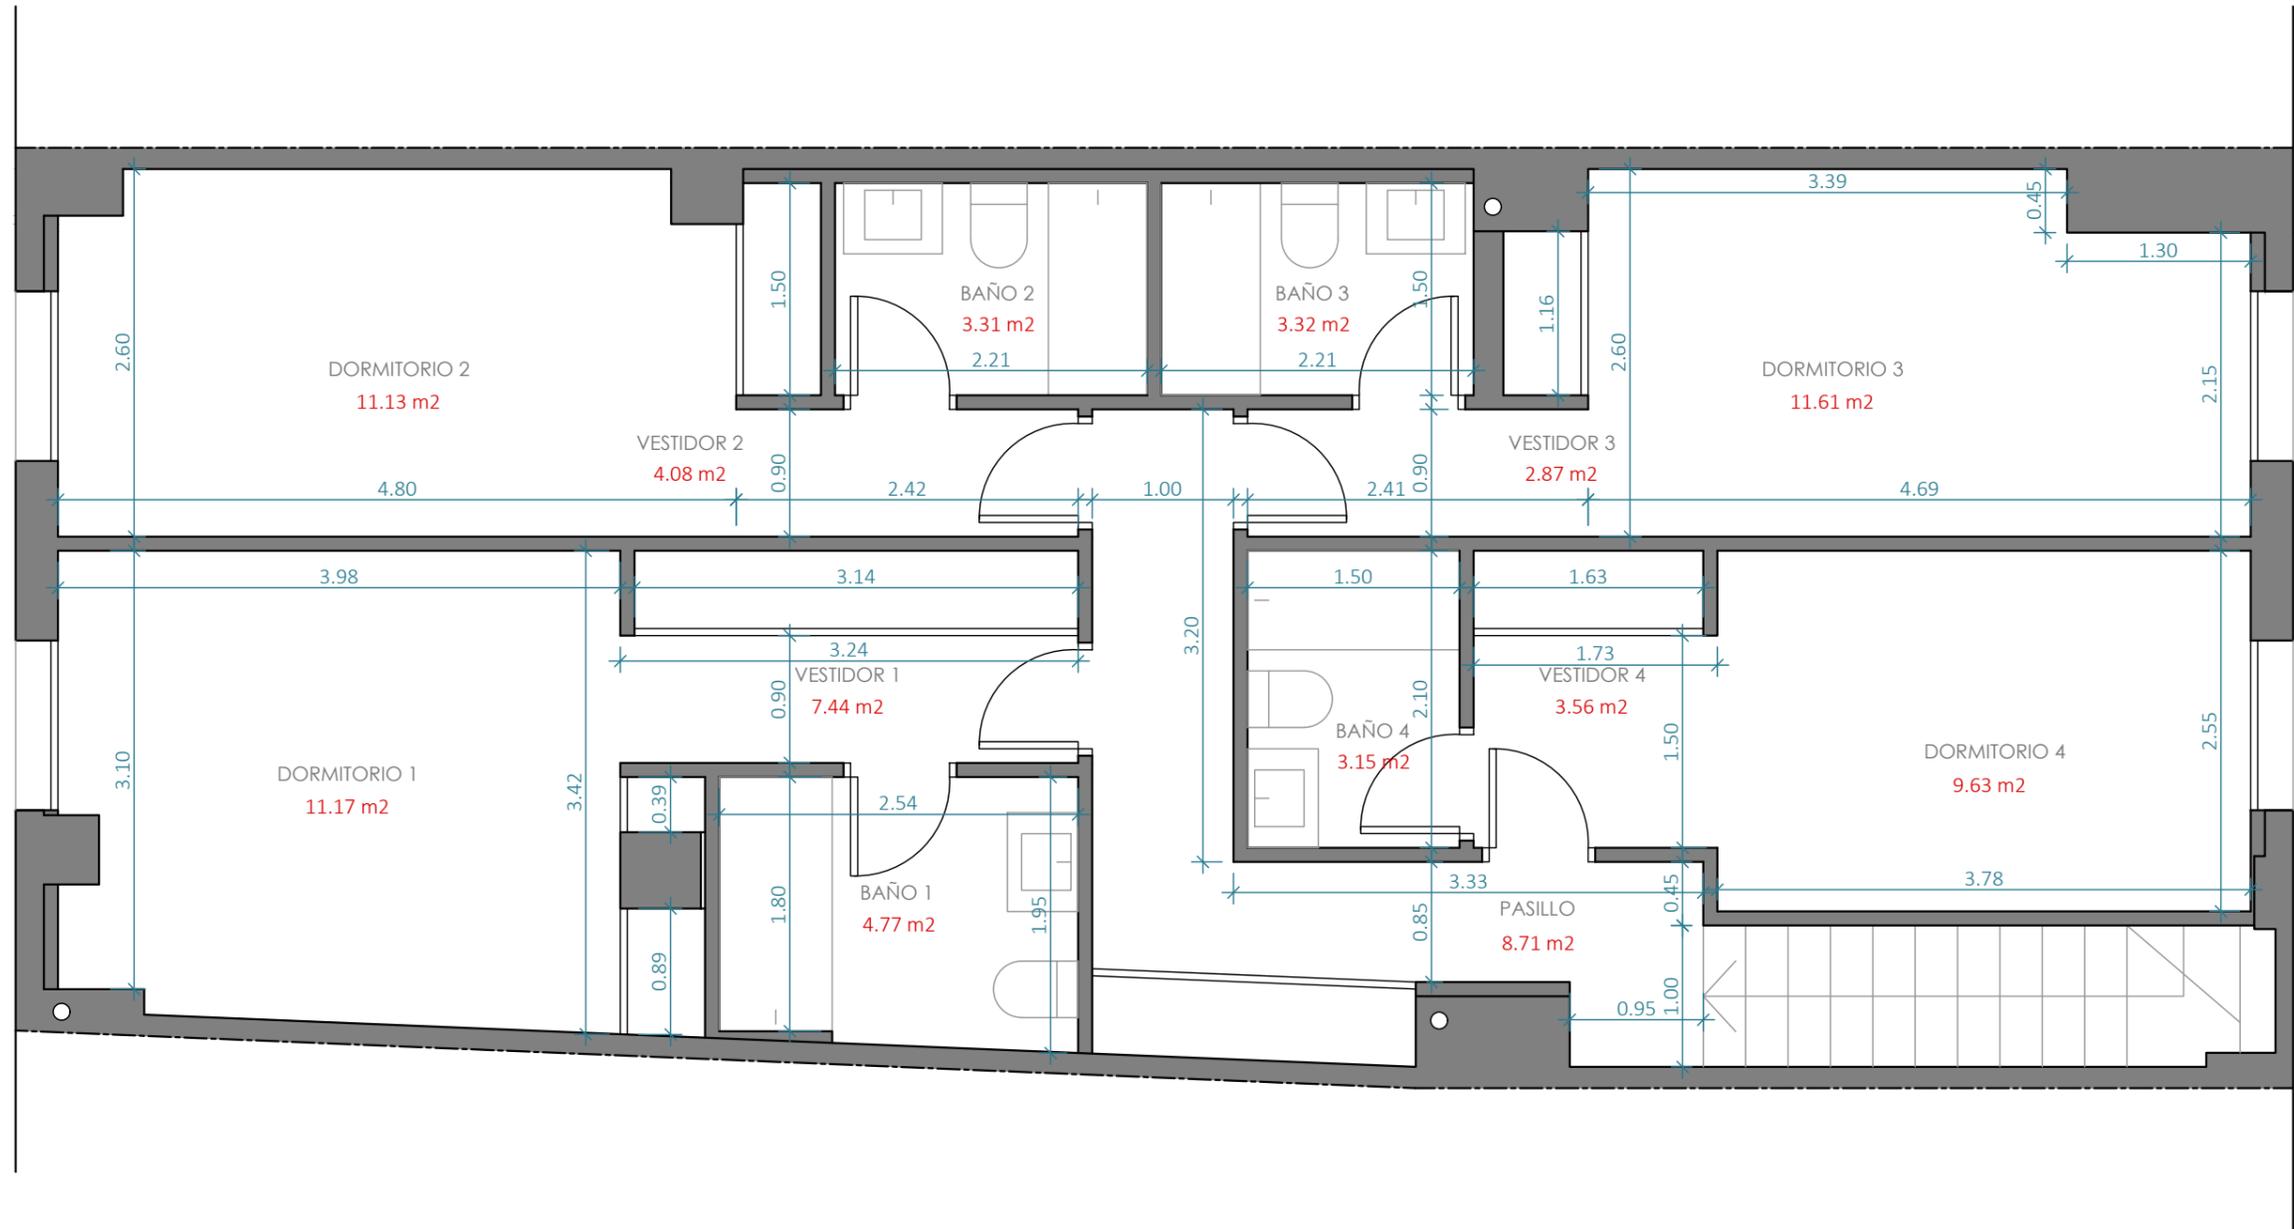

PLANTA PRIMERA

PLAZA

V1

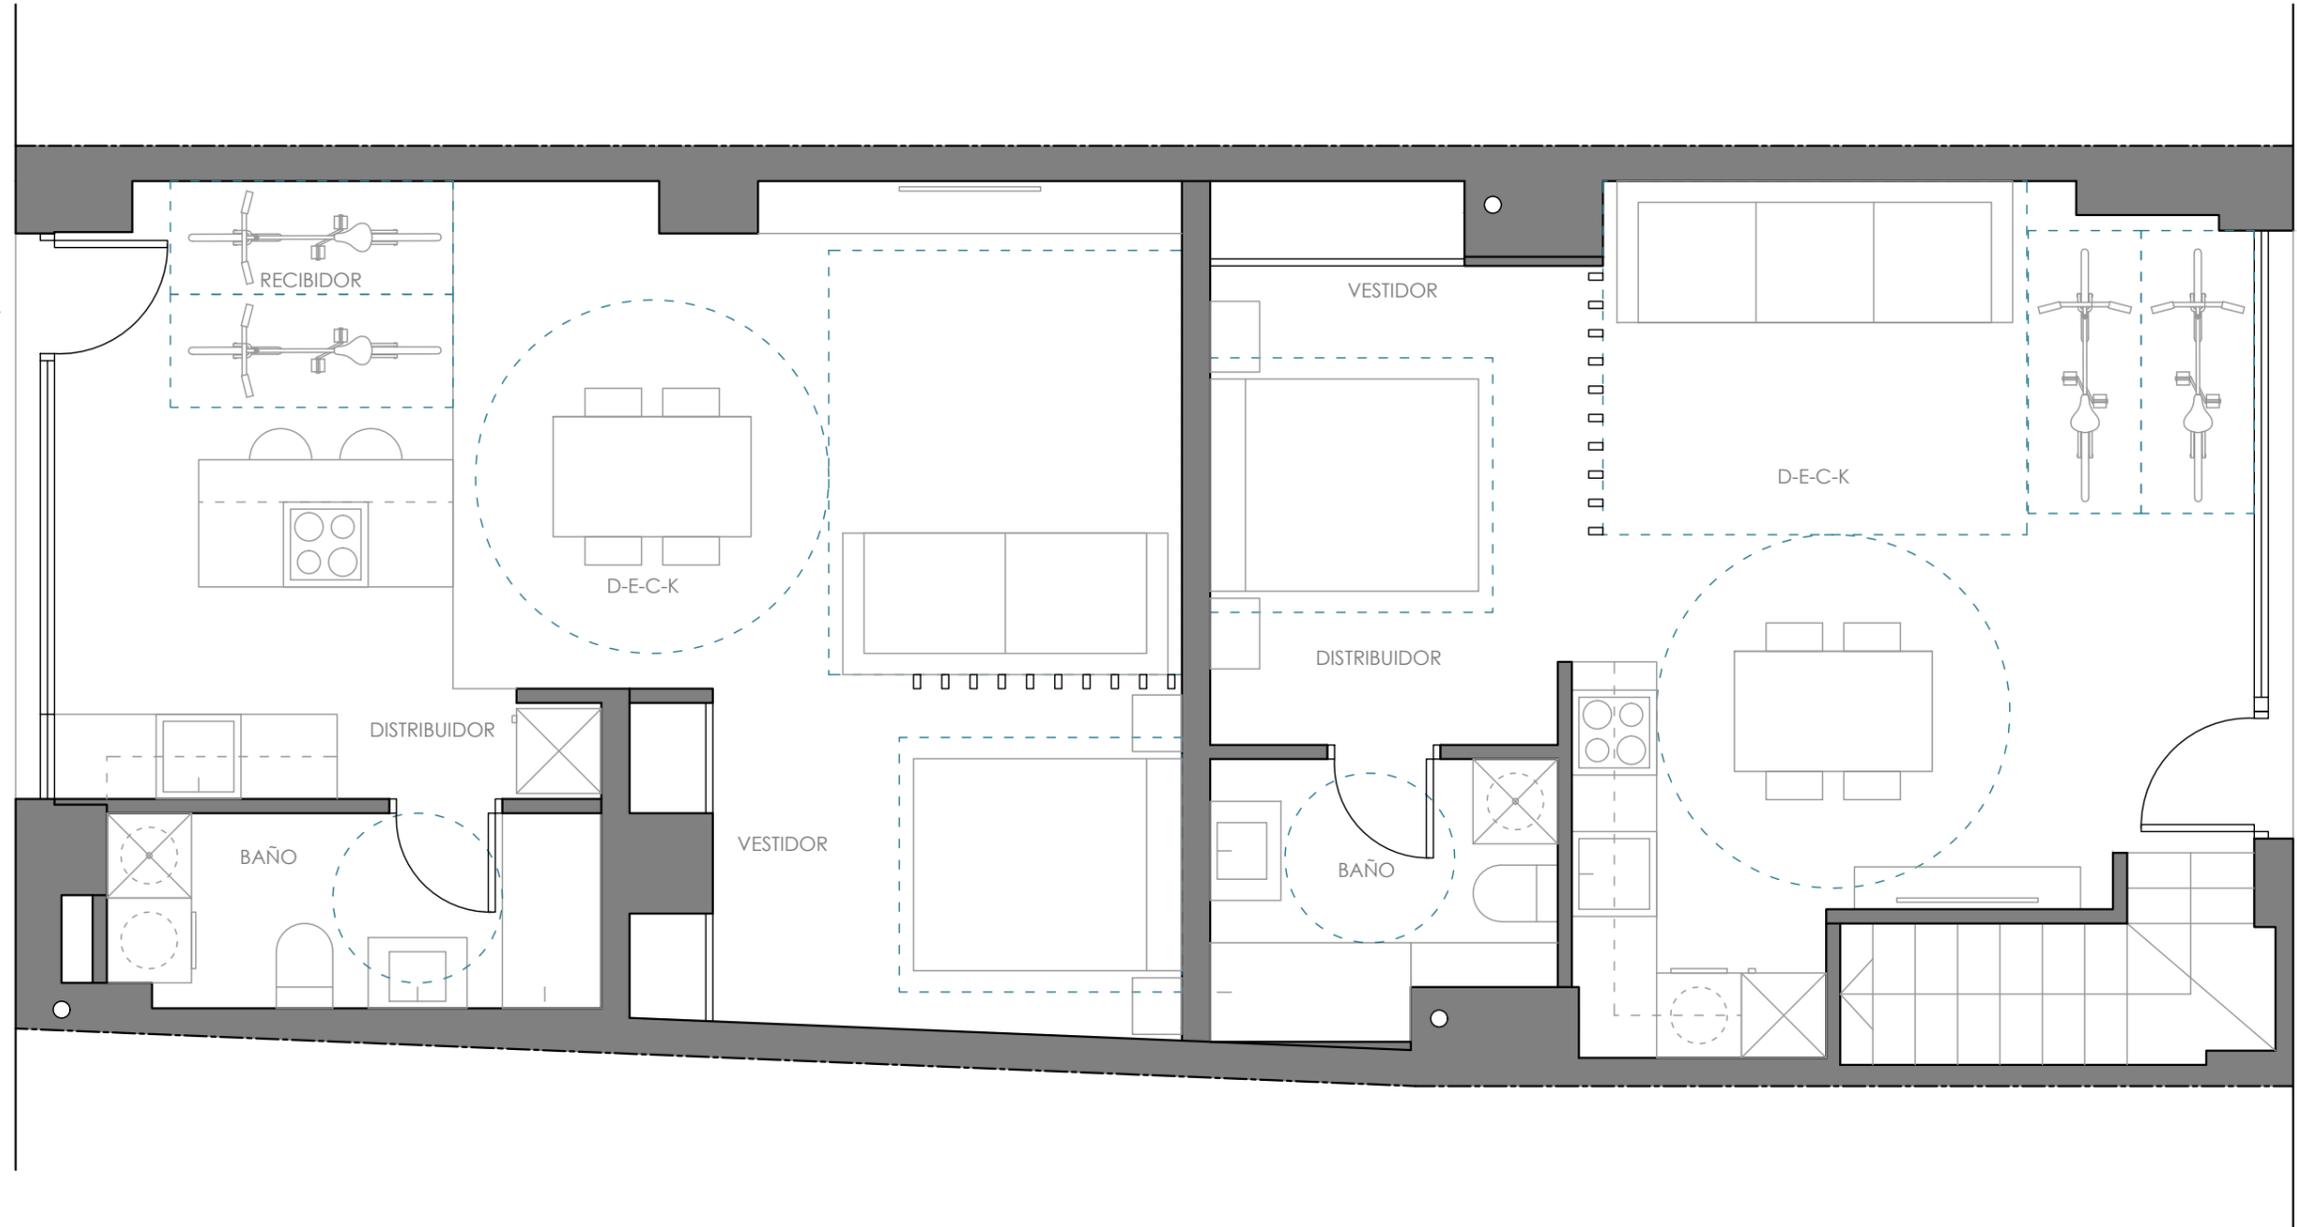

V2

PINTOR SOLER BLASCO

PLANTA BAJA



C/Fernando el Católico 34, Bajo A, Castelló de la Plana
Telf: 600.314.357
e-mail: raul@skyarquitectos.com
Raúl Palacios Mollón - Colegiado en el COACV nº 14559
Promotor: Nombre y apellidos




CAMBIO DE USO DE LOCAL A 2 VIVIENDAS
CL PINTOR SOLER BLASCO 30 Es:1 Pl:00 Pt:03, CASTELLÓ DE LA PLANA

Fecha: Octubre 2024
Escala: DIN A3 - 1/50
Plano: Estado reformado - Mobiliario

ER3

PLAZA

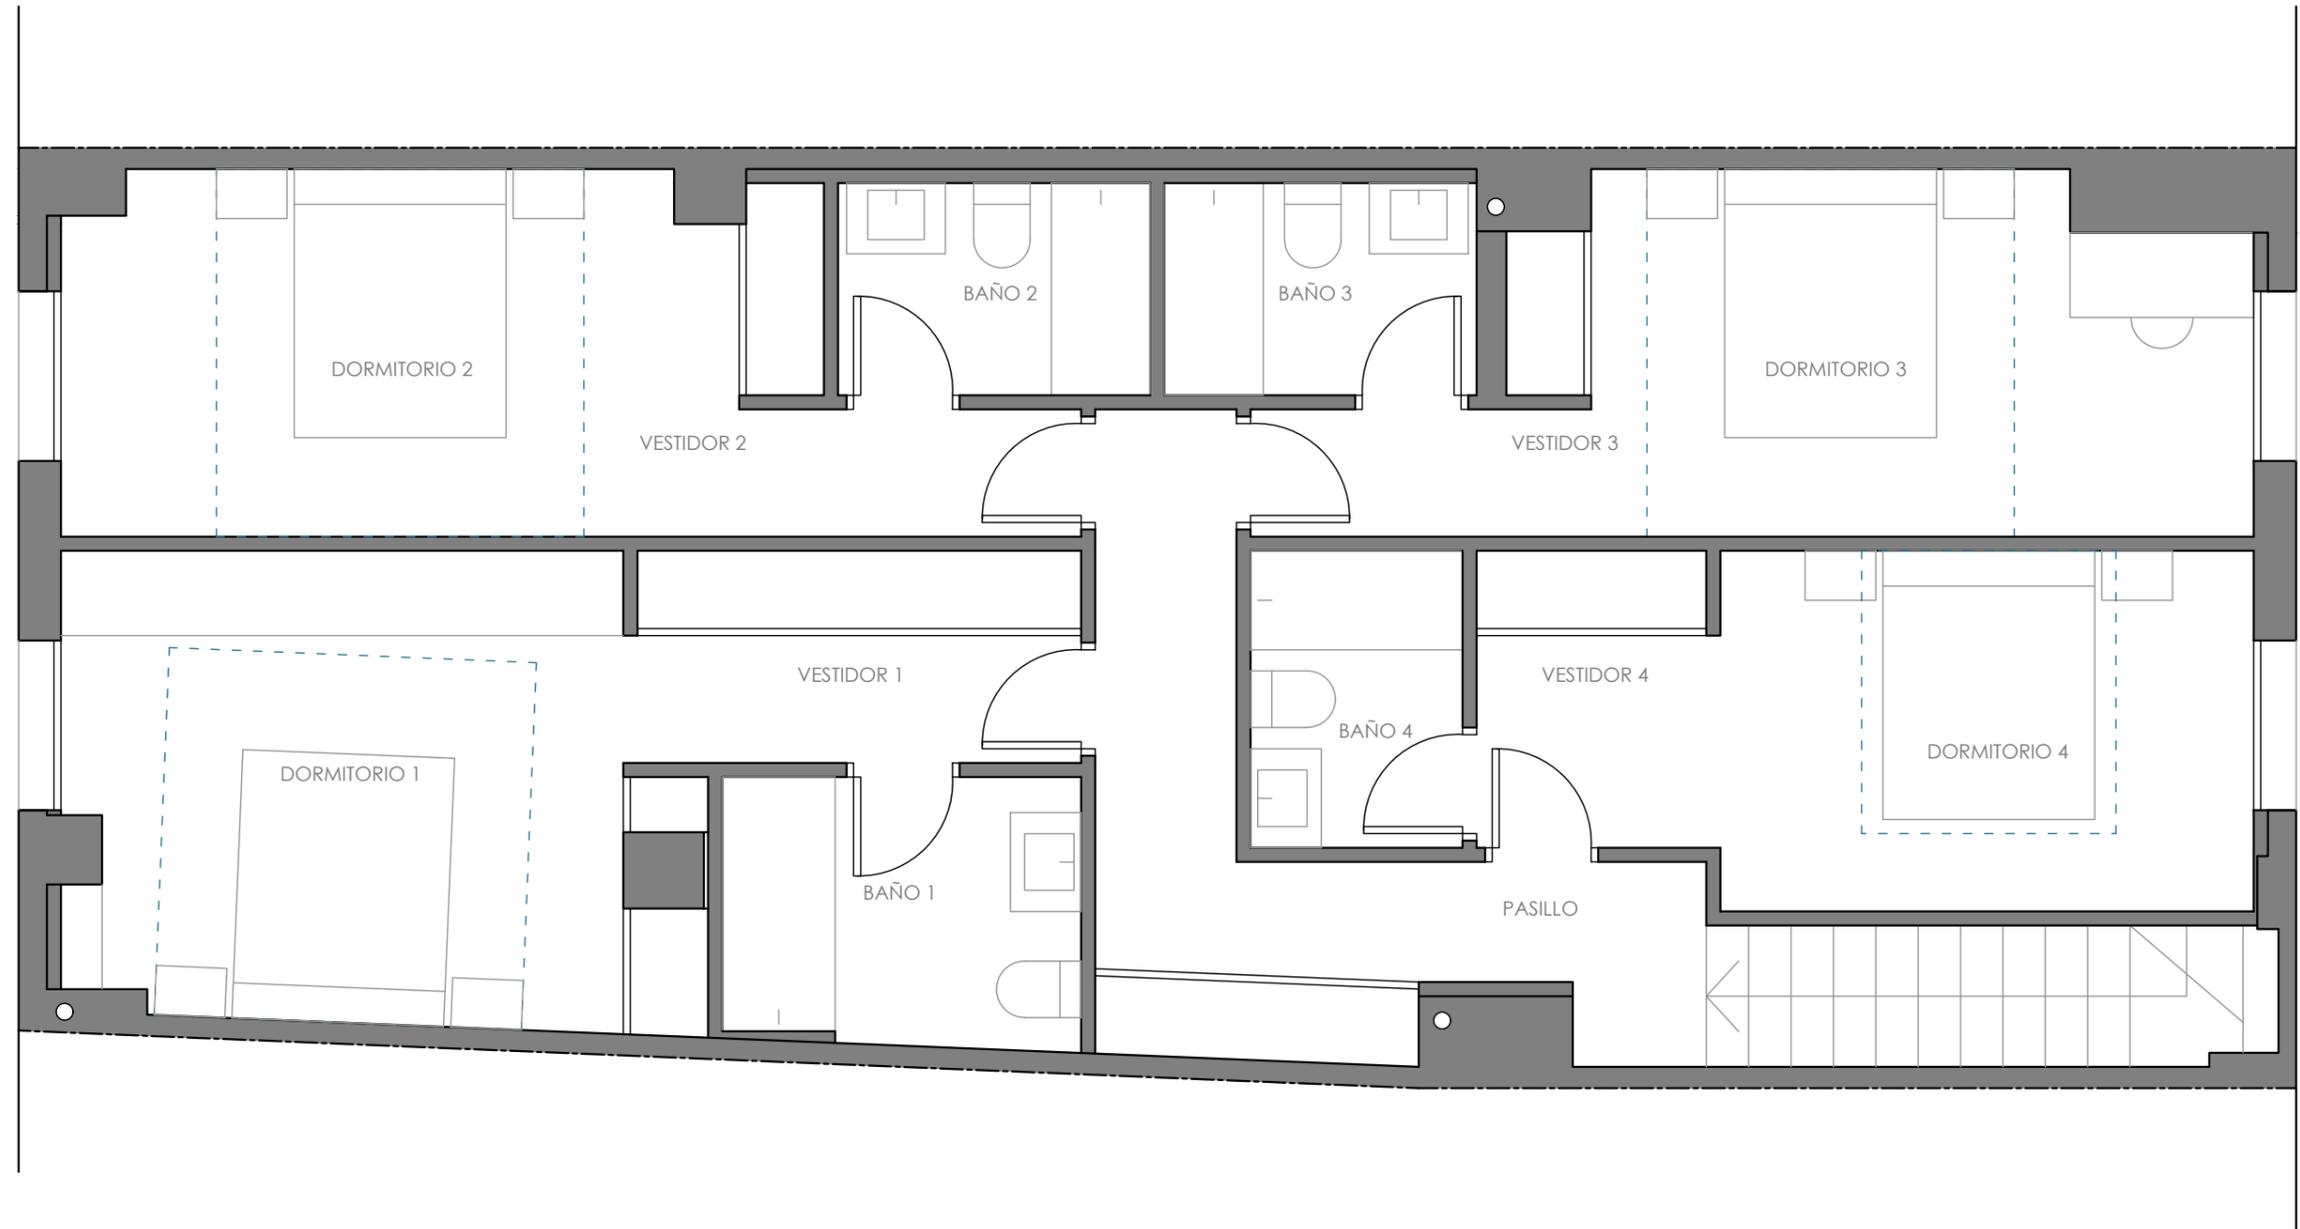

PINTOR SOLER BLASCO

PLANTA PRIMERA

SKY arquitectos
C/Fernando el Católico 34, Bajo A, Castelló de la Plana
Telf: 600.314.357
e-mail: raul@skyarquitectos.com
Raúl Palacios Mollón - Colegiado en el COACV nº 14559
Promotor: Nombre y apellidos

CAMBIO DE USO DE LOCAL A 2 VIVIENDAS
CL PINTOR SOLER BLASCO 30 Es:1 Pl:00 Pt:03, CASTELLÓ DE LA PLANA

Fecha: Octubre 2024
Escala: DIN A3 - 1/50
Plano: Estado reformado - Mobiliario

ER4